


Схема двухпроводного подключения извещателей пожарных пламени ИП330-5М-1 “НАБАТ 5М” к ППКОП Сигнал-10, Сигнал-20, Сигнал-20М, Сигнал-20П, С2000-4, С2000-АСПТ

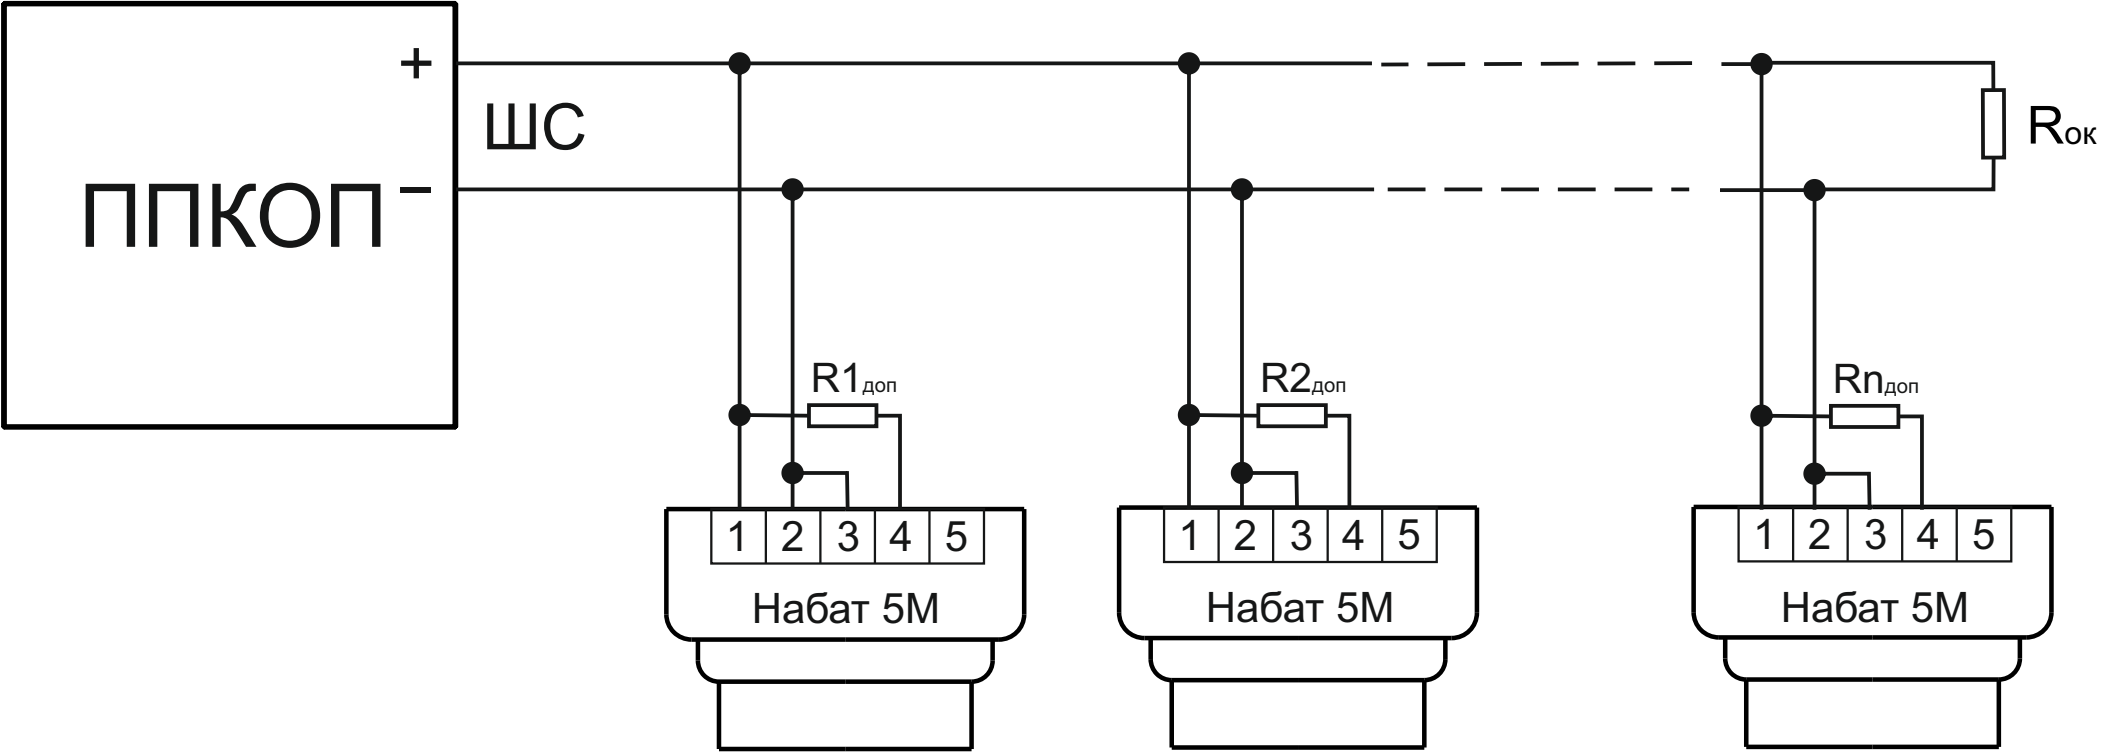

Режим сработки	$R_{1\text{доп}}...R_{n\text{доп}}$, кОм	$R_{ок}$, кОм	п, шт.
по двум извещателям	$5,6 \pm 5\%$	$3,3 \pm 5\%$	≤ 6