


Схема двухпроводного подключения извещателей пожарных пламени
 ИП330-5М-1 “НАБАТ 5М” во взрывозащищенном исполнении
 к ППКОП Сигнал-10, Сигнал-20, Сигнал-20М, Сигнал-20П, С2000-4,
 С2000-АСПТ

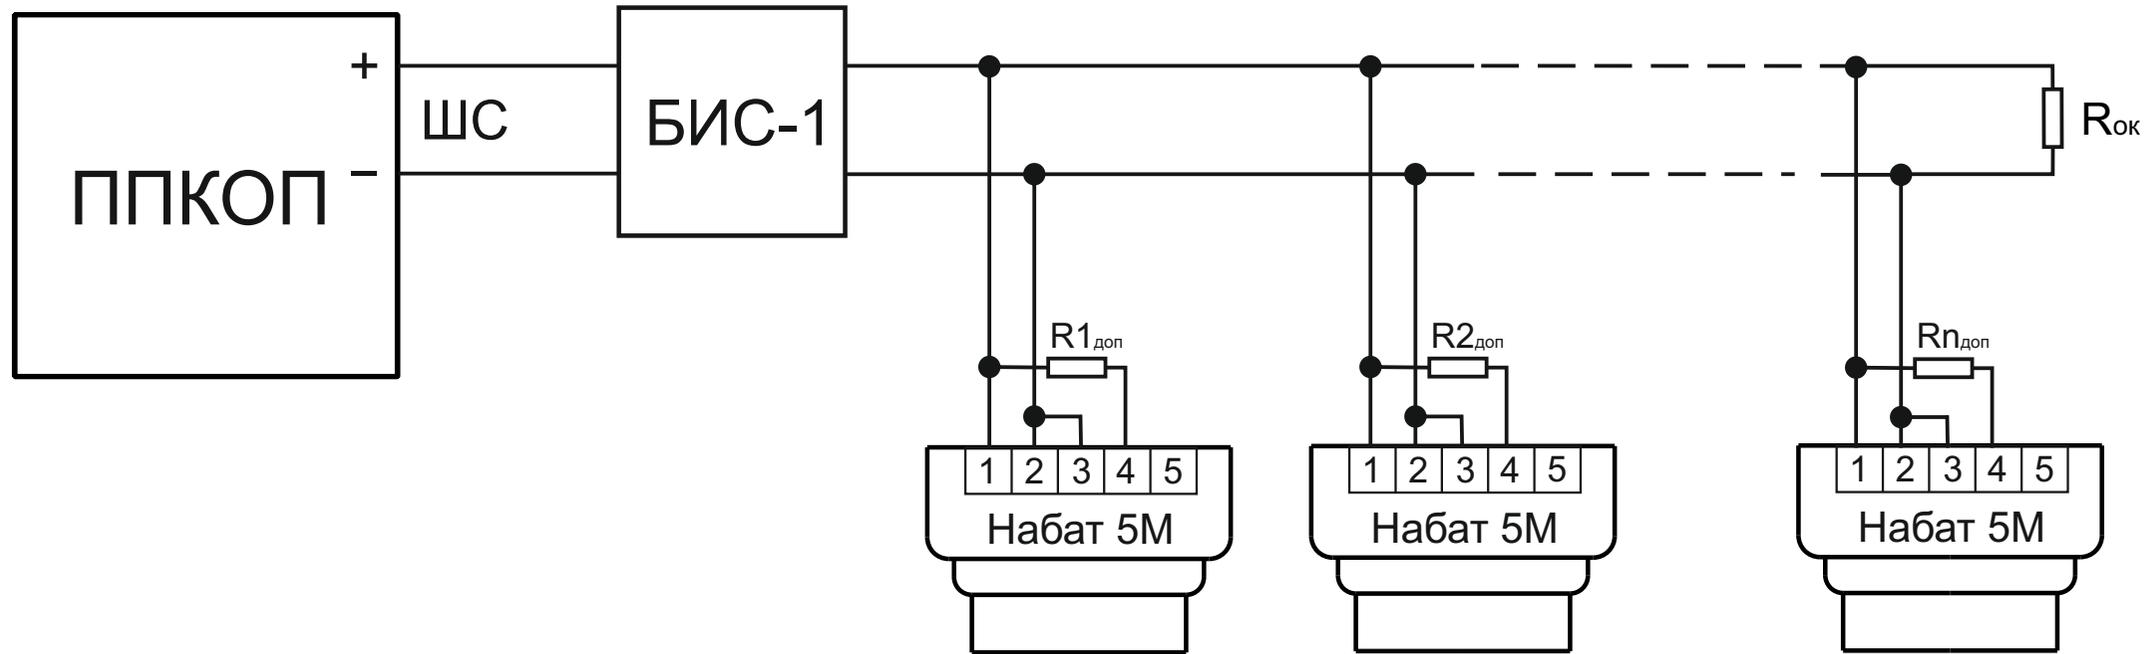

Режим сработки	$R_{1\text{доп}} \dots R_{n\text{доп}}$, кОм	$R_{ок}$, кОм	n , шт.
по двум извещателям	$5,6 \pm 5\%$	$3,3 \pm 5\%$	≤ 4