


# Схема четырехпроводного подключения извещателей пожарных пламени ИП330-5М-1 "НАБАТ 5М" во взрывозащищенном исполнении к ППКОП Сигнал-10, Сигнал-20, Сигнал-20М, Сигнал-20П, С2000-4, С2000-АСПТ

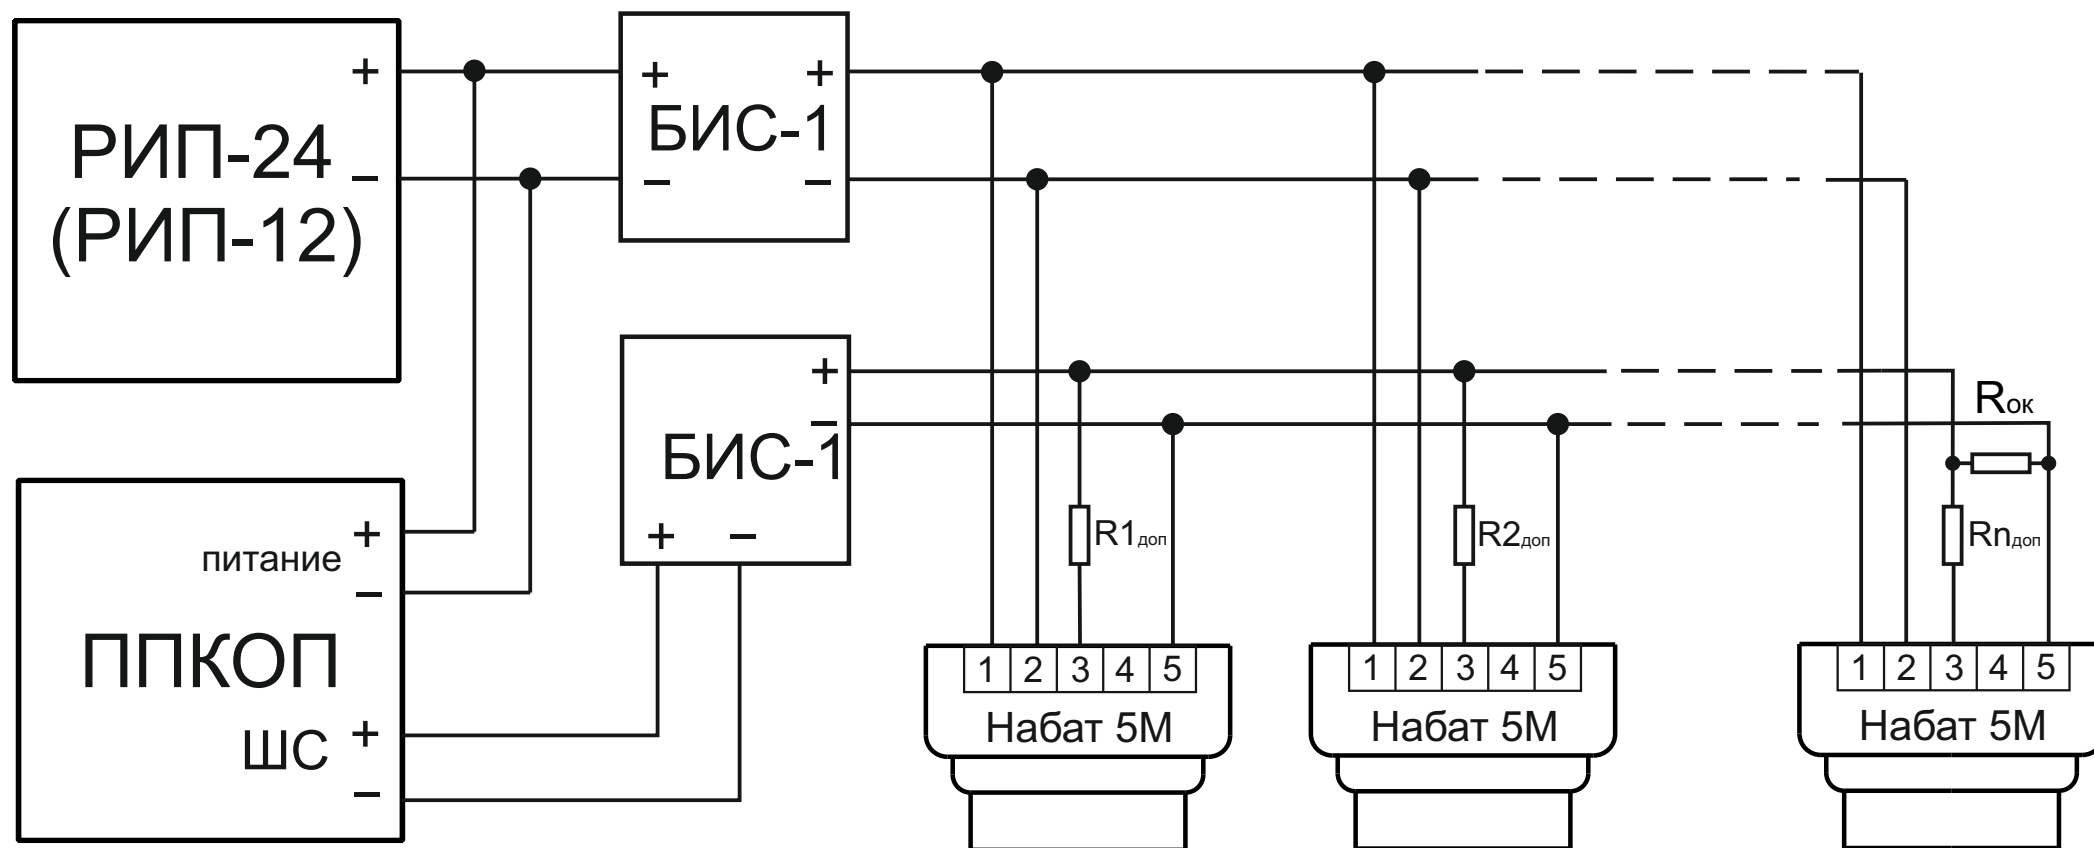

Режим сработки	$R1_{\text{доп}} \dots Rn_{\text{доп}}$ , кОм	$R_{\text{ок}}$ , кОм	п, шт.
по двум извещателям	$1,3 \pm 5\%$	$3,3 \pm 5\%$	$\leq 8$ ( $\leq 4$ для РИП-12)