


# Подключение извещателей пожарных пламени ИПЗ30-5М-1 “НАБАТ 5М” к ППКОП Сигнал-10, Сигнал-20, Сигнал-20М, Сигнал-20П, С2000-4, С2000-АСПТ

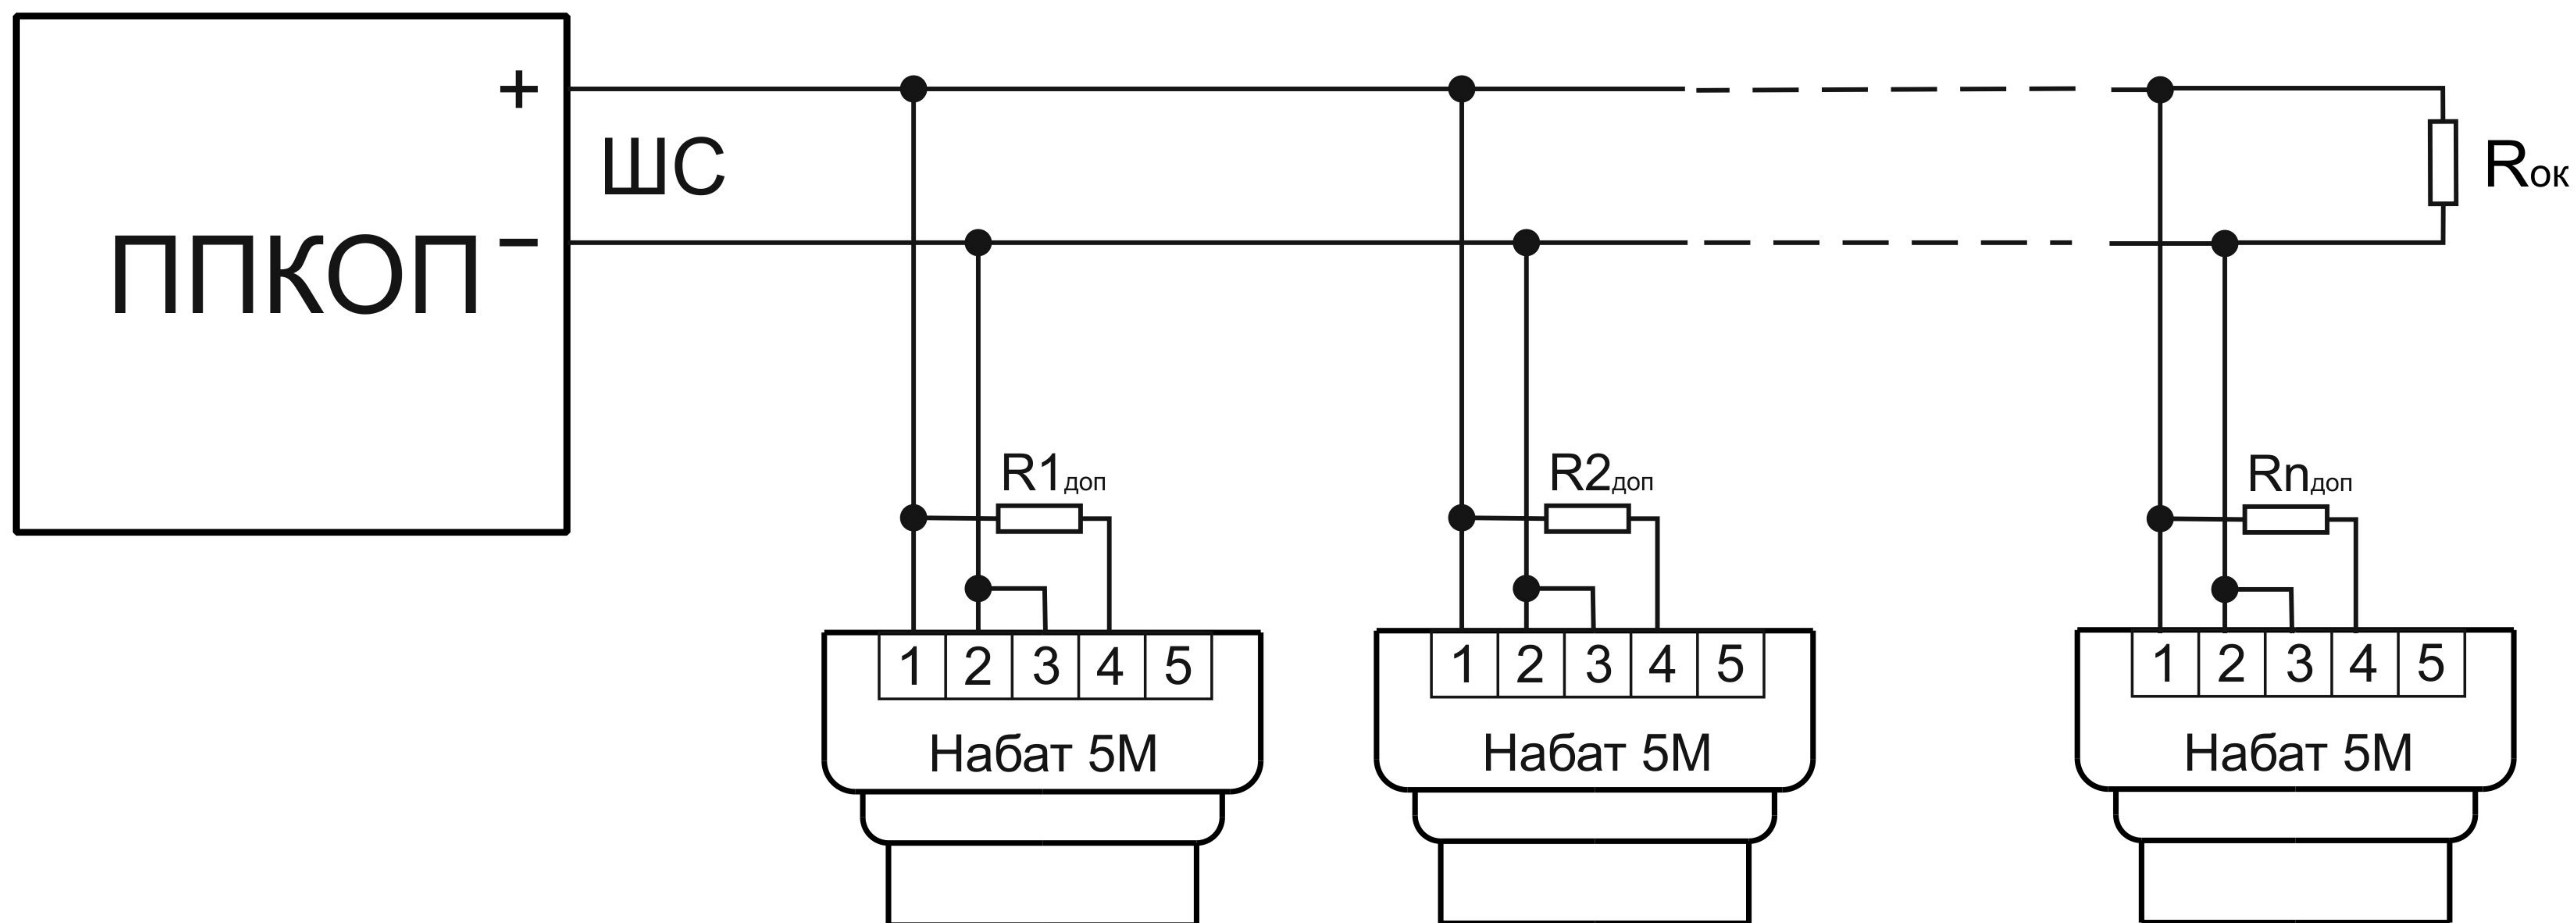

Режим сработки	$R_{1\text{доп}} \dots R_{n\text{доп}}$ , КОм	$R_{ок}$ , КОм	n, шт.
по одному извещателю	$3,3 \pm 5\%$	$4,7 \pm 5\%$	$\leq 5$
по двум извещателям	$4,7 \pm 5\%$	$4,7 \pm 5\%$	$\leq 5$